

ЗАКАЗЧИК:

**Администрация Куликовского сельского поселения
Калачинского муниципального района Омской области**

**Проект благоустройства общественной территории,
расположенной перед зданием ДК по адресу: Омская область,
Калачинский район, с. Куликово,
ул. 50 лет ВЛКСМ, д. 11**

ЭСКИЗНЫЙ ПРОЕКТ

ЭП-20/04-2023

Том 1

г. Омск 2023 г.

ЗАКАЗЧИК:
Администрация Куликовского сельского поселения
Калачинского муниципального района Омской области

**Проект благоустройства общественной территории,
расположенной перед зданием ДК по адресу: Омская область,
Калачинский район, с. Куликово,
ул. 50 лет ВЛКСМ, д. 11**

ЭСКИЗНЫЙ ПРОЕКТ

ЭП-20/04-2023

Том 1

Главный инженер проекта



И. В. Войцеховский

г. Омск 2023 г.

Инв. № подл.						ЭП-20/04-2023		Лист
								2
Взам. инв. №								
Подпись и дата								
Изм.	Кол уч	Лист	№док	Подп	Дата			

СОСТАВ ПРОЕКТА

№ тома	Номер раздела	Наименование раздела и подраздела проектной документации	Шифр раздела или подраздела
1	1	Эскизный проект благоустройства территории	ЭП-20/04-2023

Инов. № подл.	Подпись и дата	Взам. инв. №

Изм.	Кол уч	Лист	№док	Подп	Дата

ЭП-20/04-2023

Лист
3

Содержание		Стр.
	Графическая часть:	5
1	Ситуационная схема расположения объекта	6
2	Ведомость объемов работ	7
3	Общий вид благоустройства территории	8
4	Общий вид благоустройства территории	9
	Приложения:	10
1	Задание на проектирование № 20/04-2023	11
2	Копия прайс-листов	12 – 14
3	Локальный сметный расчет благоустройства территории	

Инов. № подл.	Подпись и дата	Взам. инв. №

Изм.	Кол уч	Лист	№ док	Подп	Дата


ЭП-20/04-2023

Графическая часть:

Инв. № подл.	Подпись и дата	Взам. инв. №					
Изм.	Кол уч	Лист	№док	Подп	Дата	ЭП-20/04-2023	Лист
							5

СХЕМА ПЛАНИРОВОЧНОЙ ОРГАНИЗАЦИИ ЗЕМЕЛЬНОГО УЧАСТКА


Местоположение: Омская область, Калачинский район, с. Куликово, ул. 50 лет ВЛКСМ, д. 11

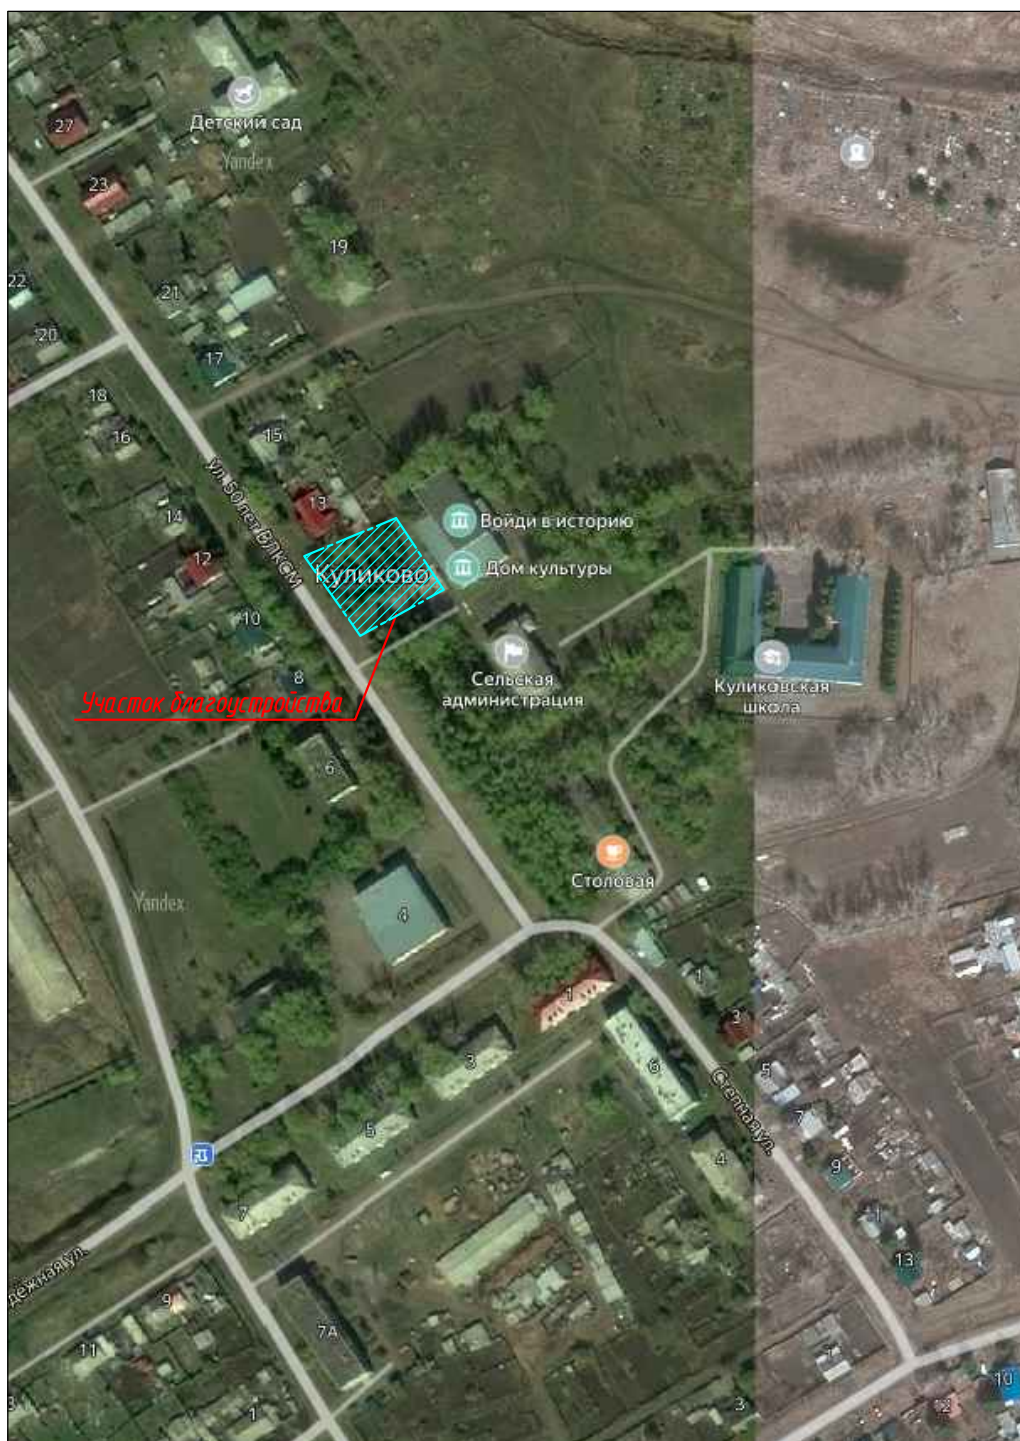


УСЛОВНЫЕ ОБОЗНАЧЕНИЯ

 — граница благоустройства земельного участка

						ЭП - 20/04-2023		
						Проект благоустройства общественной территории, расположенной перед зданием ДК по адресу: Омская область, Калачинский район, с. Куликово, ул. 50 лет ВЛКСМ, д. 11		
Изм.	Колуп	Лист	Ндок.	Подпись	Дата			
ГИП		Войцеховский И.В.		<i>И.В. Войцеховский</i>	04.23	Ситуационная схема расположения объекта.	Стадия	Лист
Разработал		Войцеховский И.В.		<i>И.В. Войцеховский</i>	04.23		ЭП	6
Проверил		Войцеховский И.В.		<i>И.В. Войцеховский</i>	04.23			9
Н.контр.								

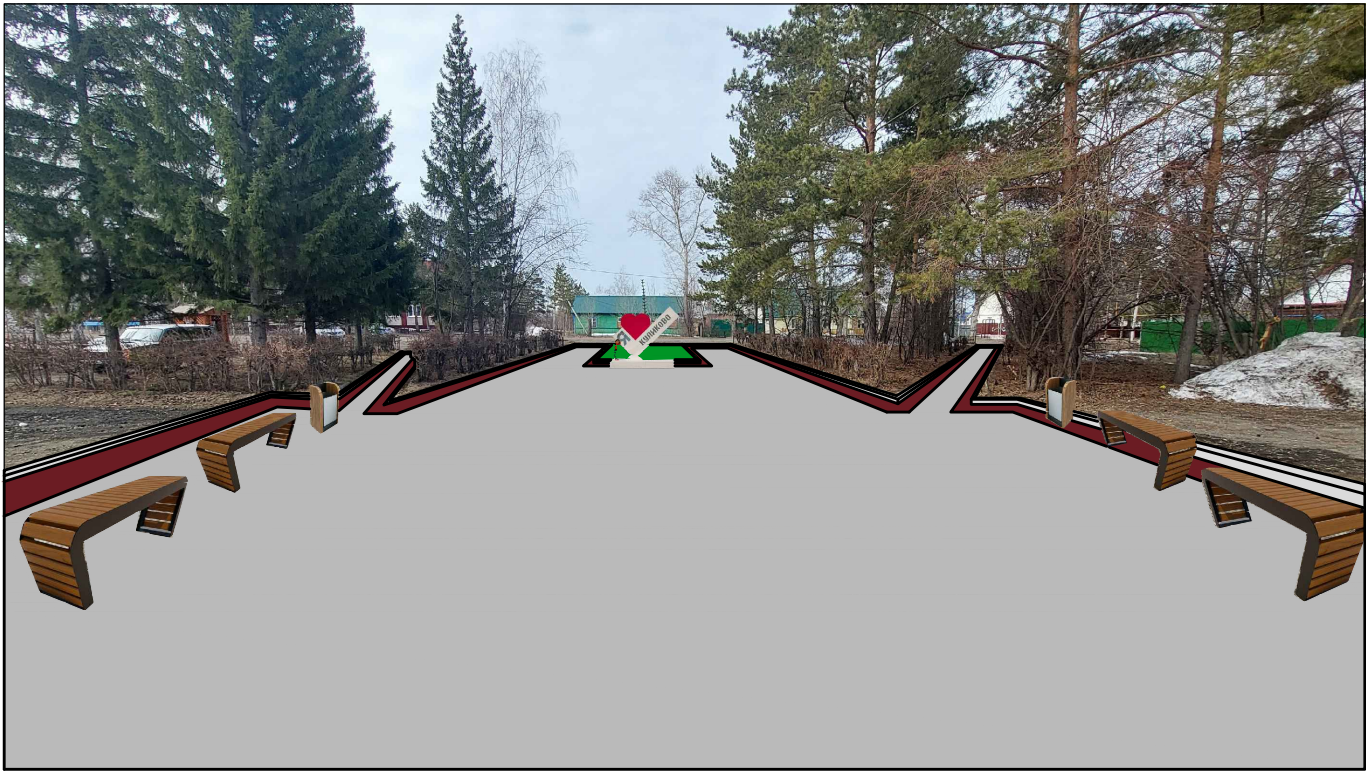

Конструкция покрытия Тип 1

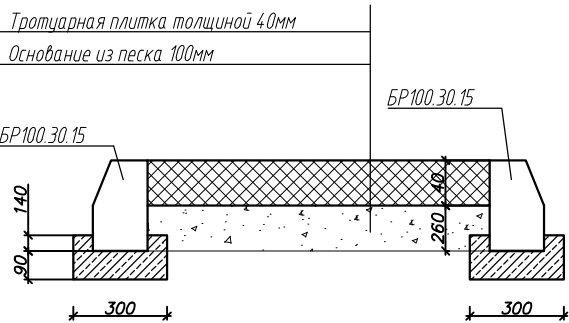

Скамейка садово-парковая
"Времена года" (сосна) 2 м



Урна "Фортуна - стандарт"



						ЭП - 20/04-2023			
						Проект благоустройства общественной территории, расположенной перед зданием ДК по адресу: Омская область, Калачинский район, с. Куликово, ул. 50 лет ВЛКСМ, д. 11			
Изм.	Колонт	Лист	Ндок.	Подпись	Дата				
ГИП		Войцеховский И.В.			04.23	Общий вид благоустройства территории.	Стадия	Лист	Листов
Разработал		Войцеховский И.В.			04.23		ЭП	8	9
Проверил		Войцеховский И.В.			04.23				
Н.контр.									

Приложения:

						ЭП-20/04-2023	Лист
							10
Изм.	Кол уч	Лист	№ док	Подп	Дата		

«УТВЕРЖДАЮ»

«__»____2023 г.

Задание на разработку проектной документации
на строительство объекта № 20/04-2023: Проект благоустройства
общественной территории, расположенной перед зданием ДК по
адресу: Омская область, Калачинский район, с. Куликово,
ул. 50 лет ВЛКСМ, д. 11

№ п/п	Перечень основных данных и требований	Содержание разделов и требований
1.	Основание для проектирования	Администрация Куликовского сельского поселения Калачинского муниципального района Омской области
2.	Заказчик	
3.	Источник финансирования	
4.	Вид строительства	Благоустройство территории
5.	Стадийность проектирования	Эскизный проект
6.	Исходные данные для проектирования	
7.	Необходимость производства изысканий	Не требуется
8.	Требования к вариантной разработке	Не требуется
9.	Выделение очередей и пусковых комплексов	Не выделять
10.	Наличие ранее выданного положительного заключения экспертизы проектной документации	Не требуется
11.	Основные технико-экономические показатели комплекса объектов	Выполнить Проект благоустройства общественной территории, расположенной перед зданием ДК по адресу: Омская область, Калачинский район, с. Куликово, ул. 50 лет ВЛКСМ, д. 11
12.	Требования к технологии, режимам объектов предприятия	Основные планировочные решения принять с учетом требований действующих СП и др. норм.
13.	Дополнительные требования	Документацию выполнить в соответствии с Постановлением Правительства РФ от 16.02.2008 N 87 "О составе разделов проектной документации и требованиях к их содержанию" в составе: ЭП – Эскизный проект; Документацию выдать на бумажном носителе - 1 экз.
14.	Сметная документация	Раздел СМ
15.	Авторский надзор	Выполняется проектной организацией по отдельному договору.

ЭП-20/04-2023

Лист

11

Изм.	Кол уч	Лист	№док	Подп	Дата
------	--------	------	------	------	------



TORUDA
КОМФОРТНАЯ
СРЕДА

+79124514407
sale@toruda.ru





Дизайн проект
БЕСПЛАТНО




Доставка и монтаж
во всех регионах
России и Казахстана



Помогаем в
организации
Госзакупок

Коммерческое предложение №1529706 от 18.04.2023

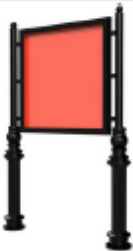№	Наименование	Цена, р.	Кол-во	Сумма, р.
1.	 <u>Указатель чугунный арт. 410</u> Артикул: 13775 Размеры, см: 215; 19;	276900	1 шт.	276900
2.	 <u>Скамейка уличная Времена года. Сосна 2 м</u> Артикул: 77028 Размеры, см: 46; 46; 200;	33700	4 шт.	134800
3.	 <u>Урна Фортуна Стандарт</u> Артикул: 16261 Размеры, см: 85; 51; 52;	26650	2 шт.	53300
4.	 <u>Сборка (установка)</u> Артикул: usluga_sborka_ustanovka	95000	1 шт.	95000
5.	Способ доставки: Доставка			8 500 р.
6.	Способ оплаты: Безналичный платёж без НДС			Бесплатно!

Изм.	Кол уч	Лист	№док	Подп	Дата
------	--------	------	------	------	------

ЭП-20/04-2023

Лист

12

№ Наименование

Цена, р. Кол-во Сумма, р.

Итого: 568 500 р.

Группа компаний «Торуда»

ООО «ЭЛКОМ»

Юридический и фактический адрес: 426010, к/с 30101810200000000824, БИК

Россия, г. Ижевск, ул. Кирзаводская, д.12 042202824

Тел./факс: (3412) 655-541, 655-549, 91-21-61 ИНН/КПП 1832143877 / 183201001

email: sale@toruda.ru

ОГРН №1171832009062

Р/с №40702810129020001751

Директор: Гарипов Фарид Анэсович



Изм.	Кол уч	Лист	№ док	Подп	Дата

ЭП-20/04-2023

Лист

13

ilum.pro

Коммерческое предложение на изготовление арт-объекта «Я ЛЮБЛЮ Куликово»

Внешний вид:



Описание:

Праздничная фотозона для улицы — стела «Я люблю Новомихайловское» с большим красным сердцем и названием населенного пункта. Мы производим фотозоны разных типов, для различных условий эксплуатации. В основании стальной каркас, обшитый алюминиевым композитом. В подиум могут быть встроены линейные светильники. Название населенного пункта прорезается в галочке или выполняется накладными буквами, для каждого населённого пункта и названия подбирается наиболее подходящий шрифт. Все материалы рассчитаны на длительное использование на улице и контакт с людьми. При бережной эксплуатации стела прослужит много лет.

Стела с сердцем разбирается на 2 части для хранения и транспортировки.

Характеристики:

Ориентировочный размер стелы: 2,9×1,9×1,5 м.

Степень защиты: IP65.

Материал каркаса и подиума: сталь, АКП.

Стоимость без НДС:

СТОИМОСТЬ СТЕЛЫ «Я ЛЮБЛЮ Куликово» без подсветки С ВЫРЕЗАННЫМИ БУКВАМИ: 320000 РУБ.

СТОИМОСТЬ СТЕЛЫ «Я ЛЮБЛЮ Куликово» с подсветкой С ВЫРЕЗАННЫМИ БУКВАМИ: 400000 РУБ.

Срок изготовления 14 рабочих дней.

Доставка до Омской обл. с. Куликово включена в стоимость.

ИП Щербаков В.Н.

330405875738

Менеджер по продажам компании ILUM PRO,

Анастасия Берёзкина.

Тел: +7 930 030 10 32

Почта: nastya@ilum.pro

ilum.pro

Предоставленные материалы являются собственностью компании Айлюм Про. Использование материалов в любых целях возможно только с согласия правообладателя.

+7-930-030-10-32 nastya@ilum.pro ILUM.PRO

Изм.	Кол уч	Лист	№док	Подп	Дата

ЭП-20/04-2023

Лист

14