


Карта схема ремонтных работ

Инициативный проект "Ремонт автомобильной дороги общего пользования местного значения по улице 50 лет ВЛКСМ (от дома №1 до дома №13) в селе Куликово Куликовского сельского поселения Катайского муниципального района Омской области"

Протяженность ремонтируемой части
дороги 173,3 м, ширина - 19 м,
площадь - 3293 кв. м.

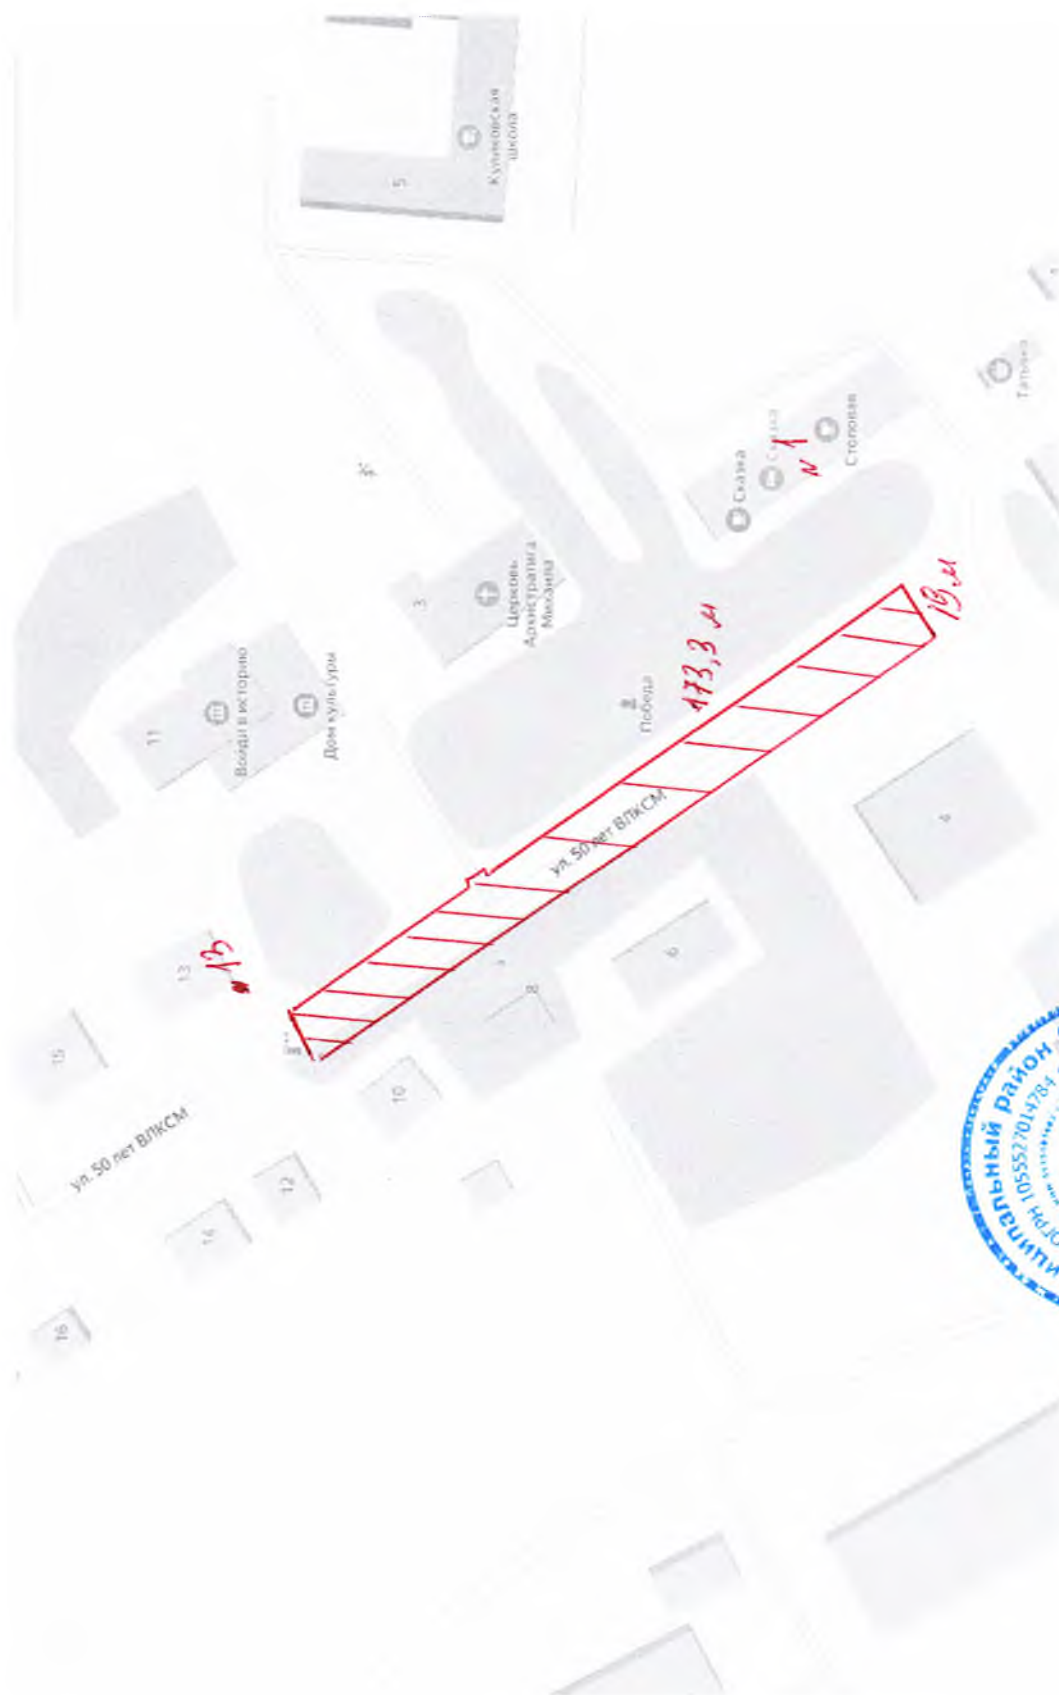



В.В. Балякно

Глава Куликовского сельского поселения